
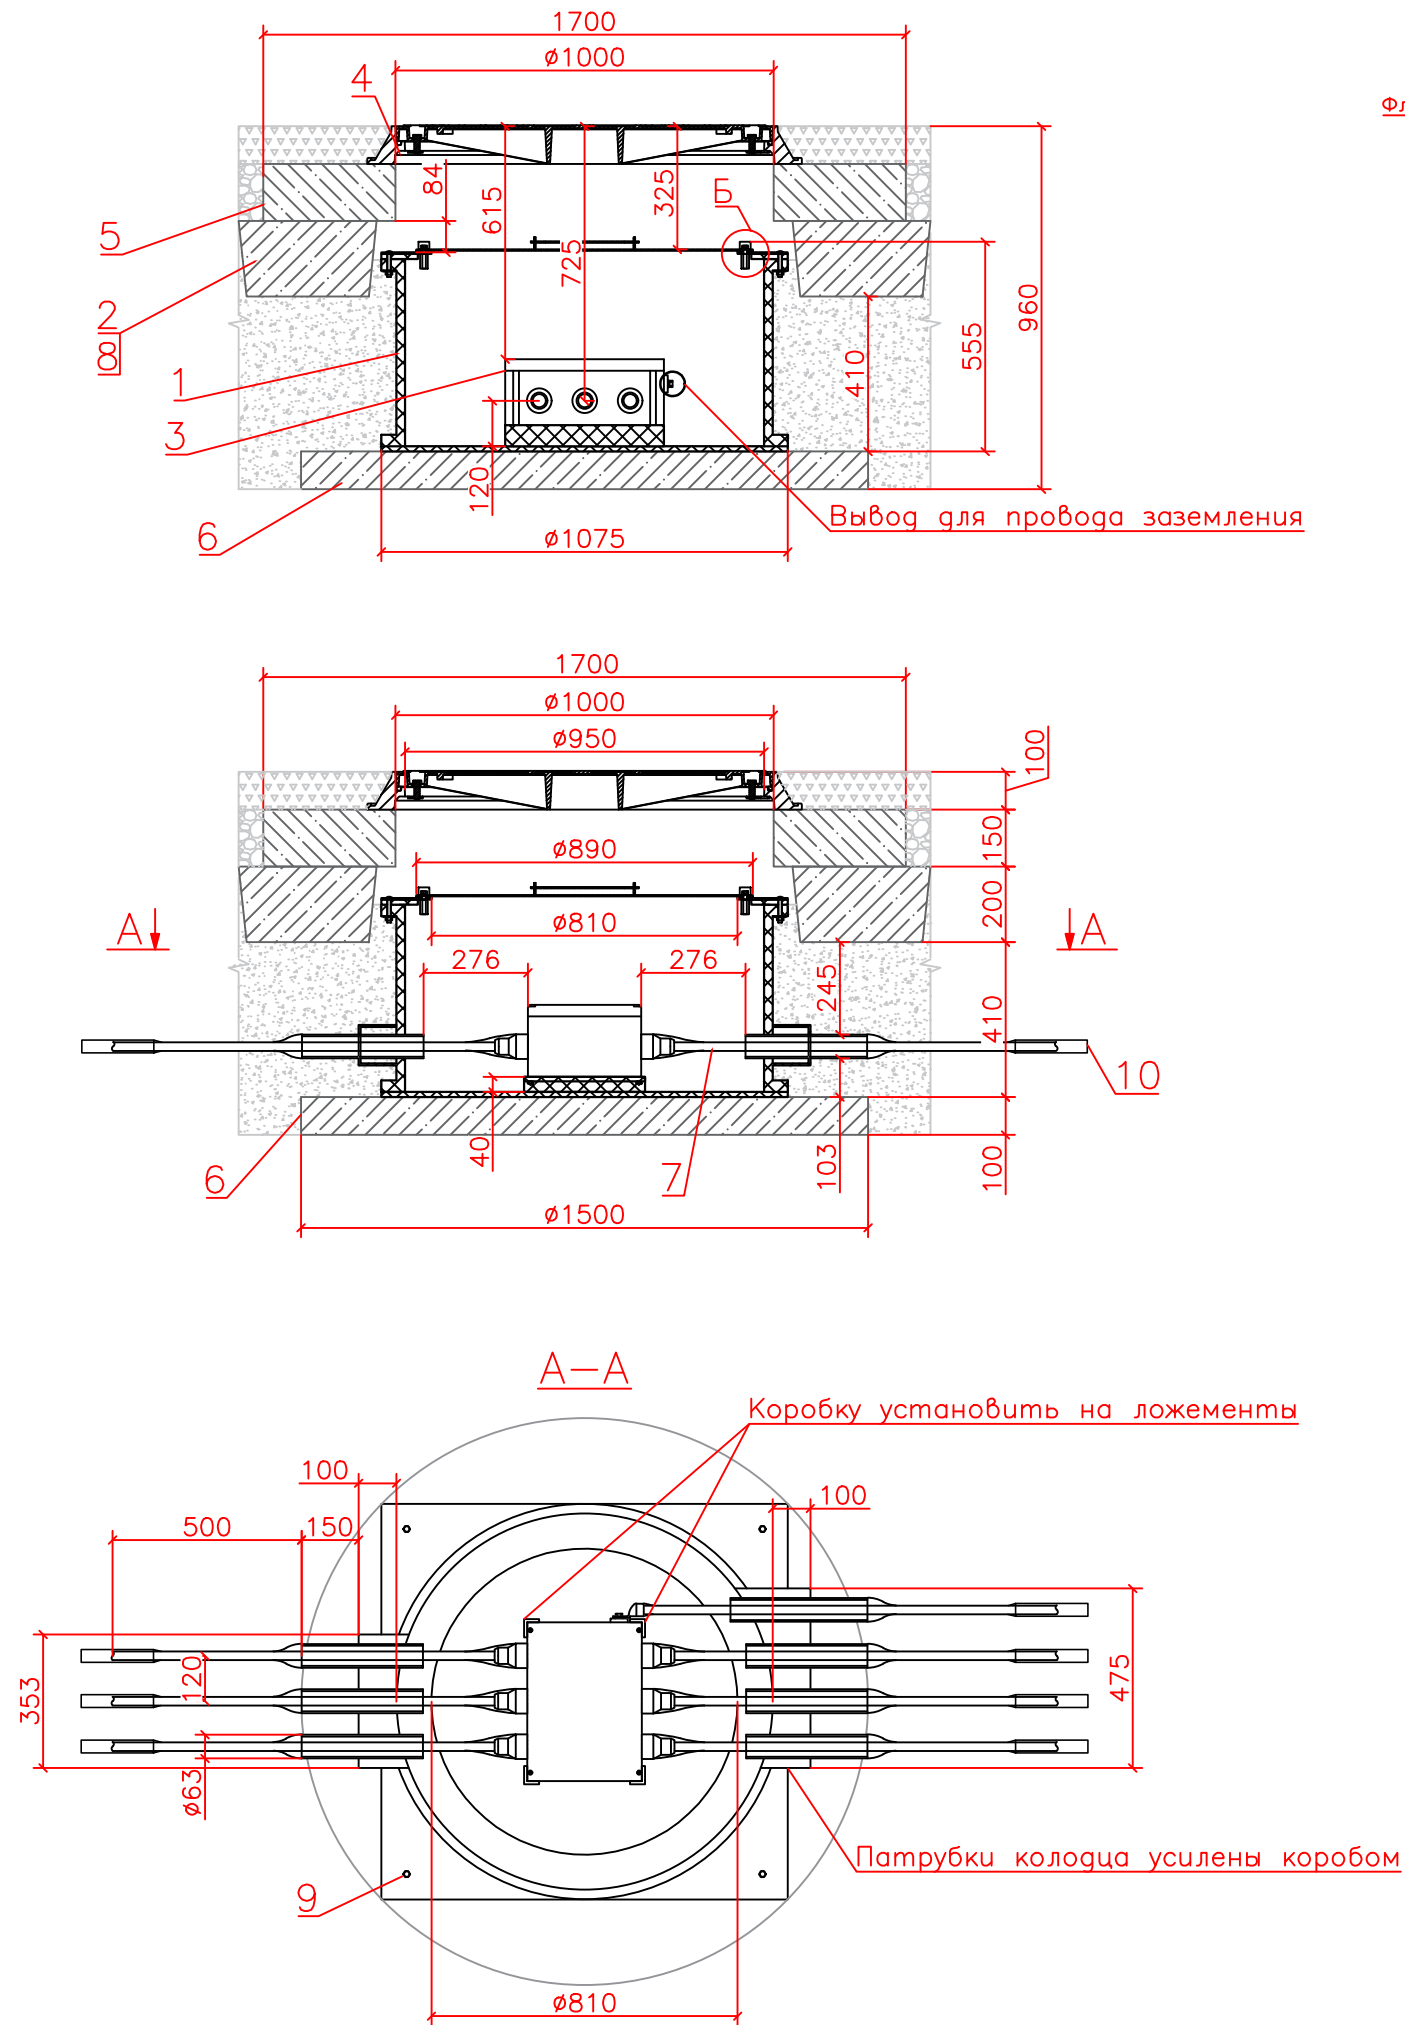


Последовательность затяжки болтов
герметичной крышки колодца

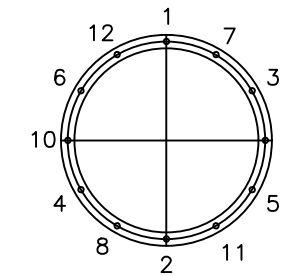

Примечания:

1. Закладные под болт для крепления крышки герметичной имеют возможность промывки канала в случае его загрязнения. Марка стали крышки AISI 304.
2. Внутренний диаметр люка (поз. 4) должен составлять не менее 950 мм. Люк не входит в комплект поставки.
3. Плита опорная ПО (поз. 5) может быть изготовлена по ГОСТ 8020–2016 или ГОСТ 8020–90 и иметь размеры с размерами $L = 1700$ мм, $B = 1700$ мм, $d_f = 1000$, $h = 150$ мм. Плита не входит в комплект поставки.
4. Плита низа ПН15 (поз. 6) может быть изготовлена по ГОСТ 8020–2016 или ГОСТ 8020–90 и иметь размеры $d_e = 1500$ мм, $h = 100$ мм. Плита не входит в комплект поставки.
5. Колодан вокруг колодца засыпать песком до уровня крышки колодца с послойным уплотнением до 95–98% по Проктору. Площадь уплотненной песчаной засыпки должна быть не менее площади опорной плиты ПО (поз.5).
6. Все токопроводящие соединения должны производиться с использованием токопроводящей смазки.

Поз.	Наименование	Кол.	Примечание
1	Колодец полимерный ПротекторФлекс 1000/500, шт.	1	В комплекте
2	Форма для бетонирования ФБ2, шт.	1	В комплекте
3	Коробка ЭНЕРГОТЭК КТП-ТС/ОПН-8,2-550, шт.	1	В комплекте
4	Люк Энерготэк Т(С250)-2-95 из ВЧ, шт.	1	См. прим. 2
5	Плита опорная ПО 1700x1700, d _г =1000 (ГОСТ 8020), шт.	1	См. прим. 3
6	Плита низа ПН15 Ø1500 (ГОСТ 8020), шт.	1	См. прим. 4
7	Провод Энерготэк ППС (сечение по проекту), м	7	В комплекте
8	Раствор бетонный марки не менее В15, м ³	0,34	
9	Болт анкерный М10х100 ГОСТ 28778-90 А2/А4, шт.	8	
10	Комплект для соединения проводов транспозиции и заземления, шт.	7	В комплекте

					Узел транспозиции ПРОТЕКТОРФЛЕКС УТП 1000/500 1хКТП–ТС/ОПН–8,2–550				
					Для организации транспозиции экранов кабелей 6–500 кВ	Лит.		Масса	Масштаб
Изм	Лист	№ докум.	Подп.	Дата					1:20
Разраб.									
Пров.									
Т.контр.									
					ТУ 22.29.29–005–39082310–2024	Лист		Листов	
Н.контр.						 ЭнерготЭК			
Утв.									