
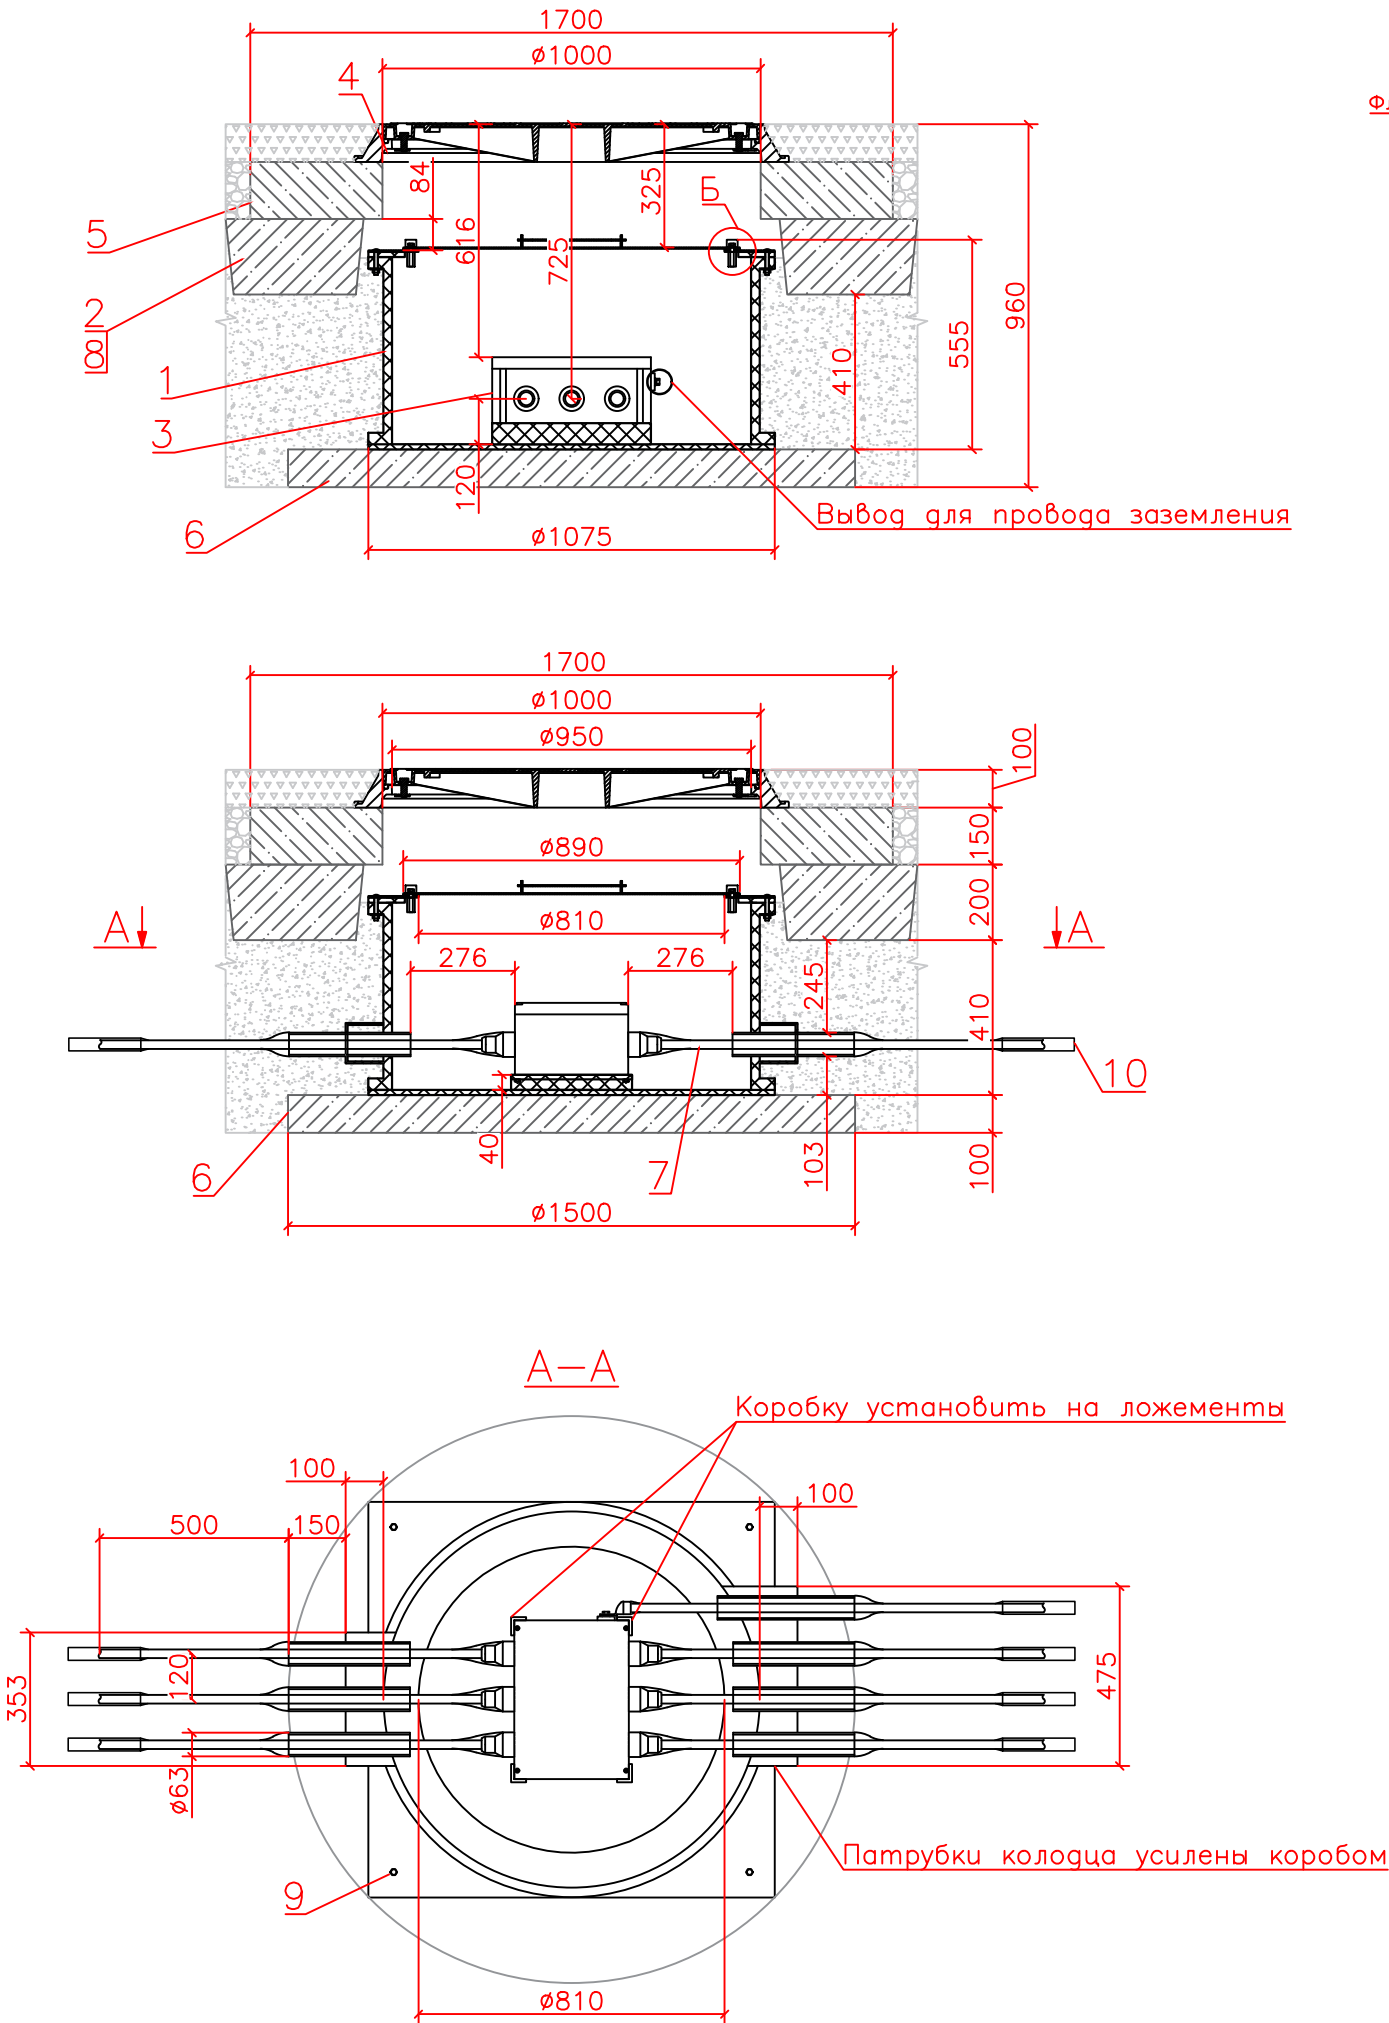


Последовательность затяжки болтов герметичной крышки колодца

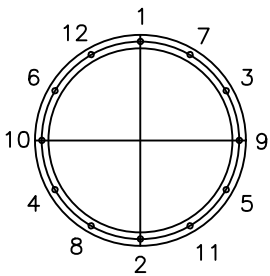

- Примечания:
1. Закладные под болт для крепления крышки герметичной имеют возможность промывки канала в случае его загрязнения. Марка стали крышки AISI 304.
  2. Внутренний диаметр люка (поз. 4) должен составлять не менее 950 мм. Люк не входит в комплект поставки.
  3. Плита опорная ПО (поз. 5) может быть изготовлена по ГОСТ 8020–2016 или ГОСТ 8020–90 и иметь размеры с размерами L = 1700 мм, В = 1700 мм,  $d_f=1000$ , h = 150 мм. Плита не входит в комплект поставки.
  4. Плита низа ПН15 (поз. 6) может быть изготовлена по ГОСТ 8020–2016 или ГОСТ 8020–90 и иметь размеры  $d_e = 1500$  мм, h = 100 мм. Плита не входит в комплект поставки.
  5. Котлован вокруг колодца засыпать песком до уровня крышки колодца с послойным уплотнением до 95–98% по Проктору. Площадь уплотненной песчаной засыпки должна быть не менее площади опорной плиты ПО (поз.5).
  6. Все токопроводящие соединения должны производиться с использованием токопроводящей смазки.

| Поз. | Наименование                                                    | Кол. | Примечание  |
|------|-----------------------------------------------------------------|------|-------------|
| 1    | Колодец полимерный ПротекторФлекс 1000/500, шт.                 | 1    | В комплекте |
| 2    | Форма для бетонирования ФБ2, шт.                                | 1    | В комплекте |
| 3    | Коробка ЭНЕРГОТЭК КТП–ТС/ЗМЛ, шт.                               | 1    | В комплекте |
| 4    | Люк Энерготэк Т(С250)–2–95 из ВЧ, шт.                           | 1    | См. прим. 2 |
| 5    | Плита опорная ПО 1700x1700, $d_f=1000$ (ГОСТ 8020), шт.         | 1    | См. прим. 3 |
| 6    | Плита низа ПН15 $\varnothing 1500$ (ГОСТ 8020), шт.             | 1    | См. прим. 4 |
| 7    | Провод Энерготэк ППС (сечение по проекту), м                    | 7    | В комплекте |
| 8    | Раствор бетонный марки не менее В15, м <sup>3</sup>             | 0,34 |             |
| 9    | Болт анкерный М10х100 ГОСТ 28778–90 А2/А4, шт.                  | 8    |             |
| 10   | Комплект для соединения проводов транспозиции и заземления, шт. | 7    | В комплекте |

|          |      |          |       |      |                                                               |                                                                                                 |  |        |         |
|----------|------|----------|-------|------|---------------------------------------------------------------|-------------------------------------------------------------------------------------------------|--|--------|---------|
|          |      |          |       |      | Узел транспозиции ПРОТЕКТОРФЛЕКС<br>УТП 1000/500 1хКТП–ТС/ЗМЛ |                                                                                                 |  |        |         |
|          |      |          |       |      | Для организации заземления<br>экранов кабелей 6–500 кВ        | Лит.                                                                                            |  | Масса  | Масштаб |
| Изм      | Лист | № докум. | Погр. | Дата |                                                               |                                                                                                 |  |        | 1:20    |
| Разраб.  |      |          |       |      |                                                               |                                                                                                 |  |        |         |
| Пров.    |      |          |       |      |                                                               |                                                                                                 |  |        |         |
| Т.контр. |      |          |       |      |                                                               |                                                                                                 |  |        |         |
|          |      |          |       |      |                                                               | Лист                                                                                            |  | Листов |         |
| Н.контр. |      |          |       |      | ТУ 22.29.29–005–39082310–2024                                 |  ЭнерготЭК |  |        |         |
| Утв.     |      |          |       |      |                                                               |                                                                                                 |  |        |         |