
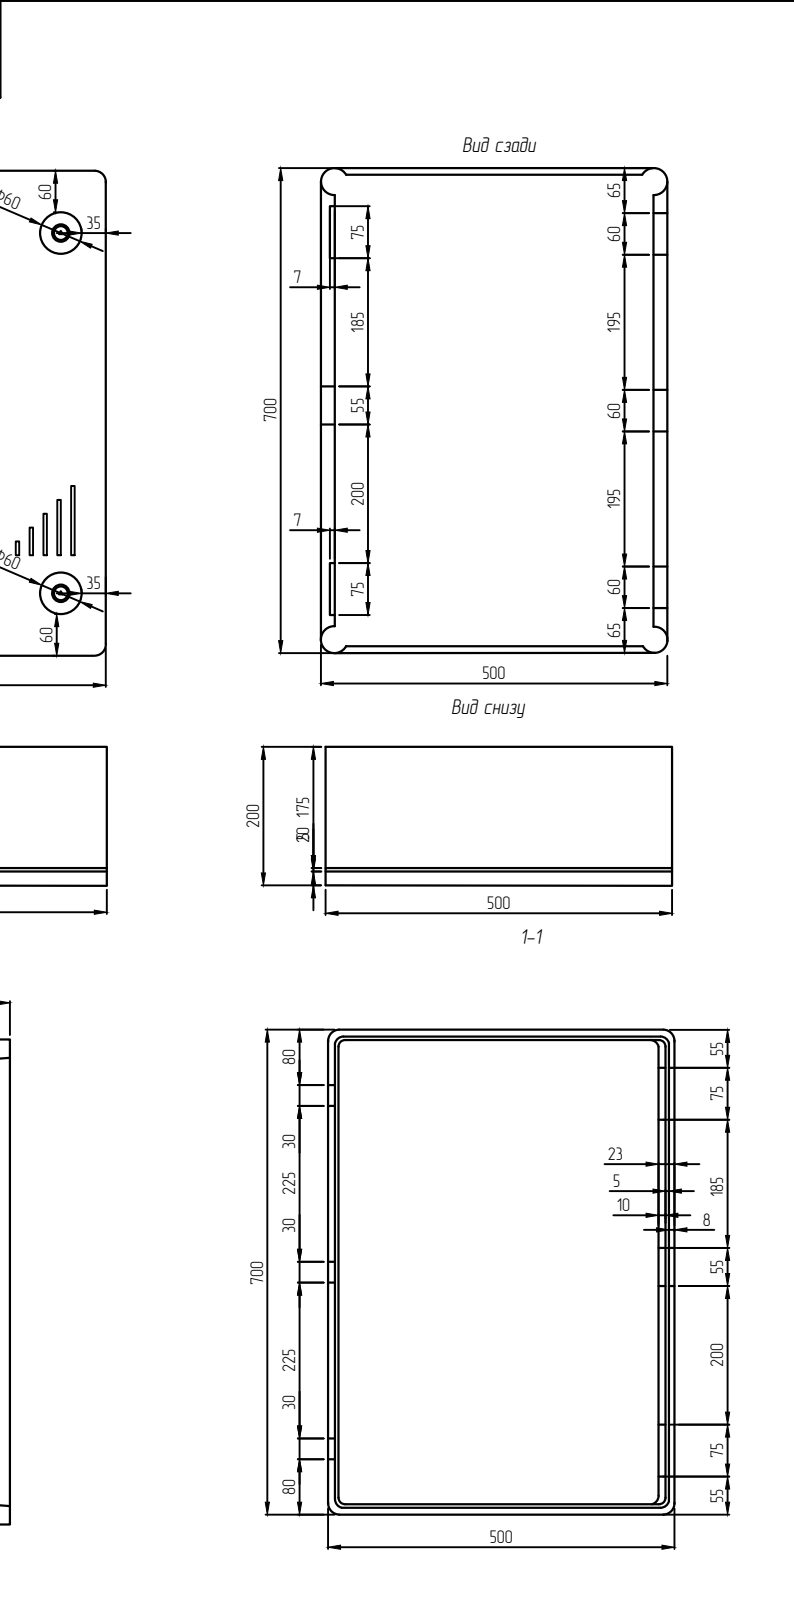


Справ. №

Перв. примен.

Инв. № подл.

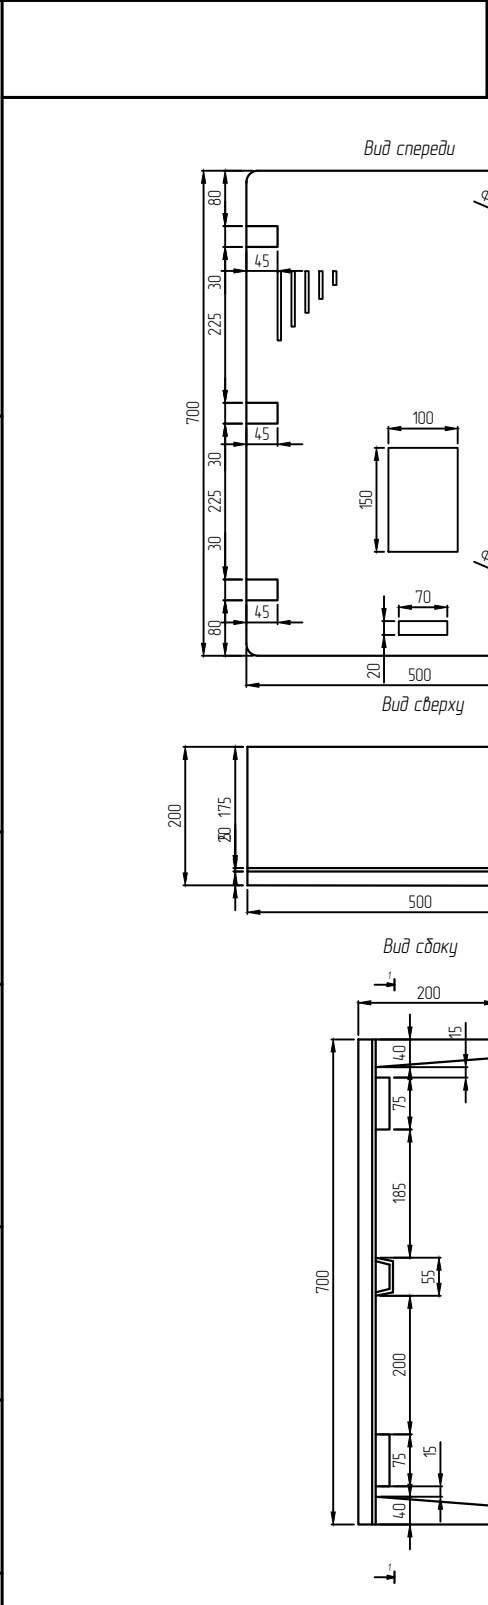

Изм	Лист	№ докум.	Погн.	Дата
Разраб.		Свидинович К.Э.		
Пров.		Мальшев А.А.		
Т.контр.				
Н.контр.				
Утв.				

**Полимерная электротехническая коробка
Энерготэк КЭТ-500x700**

Для размещения и защиты низковольтного распределительного, коммутационного и контрольного оборудования, а также других приборов и устройств

Лит.	Масса	Масштаб
Р		1:10
Лист	Листов	
ООО "Энерготэк"		